
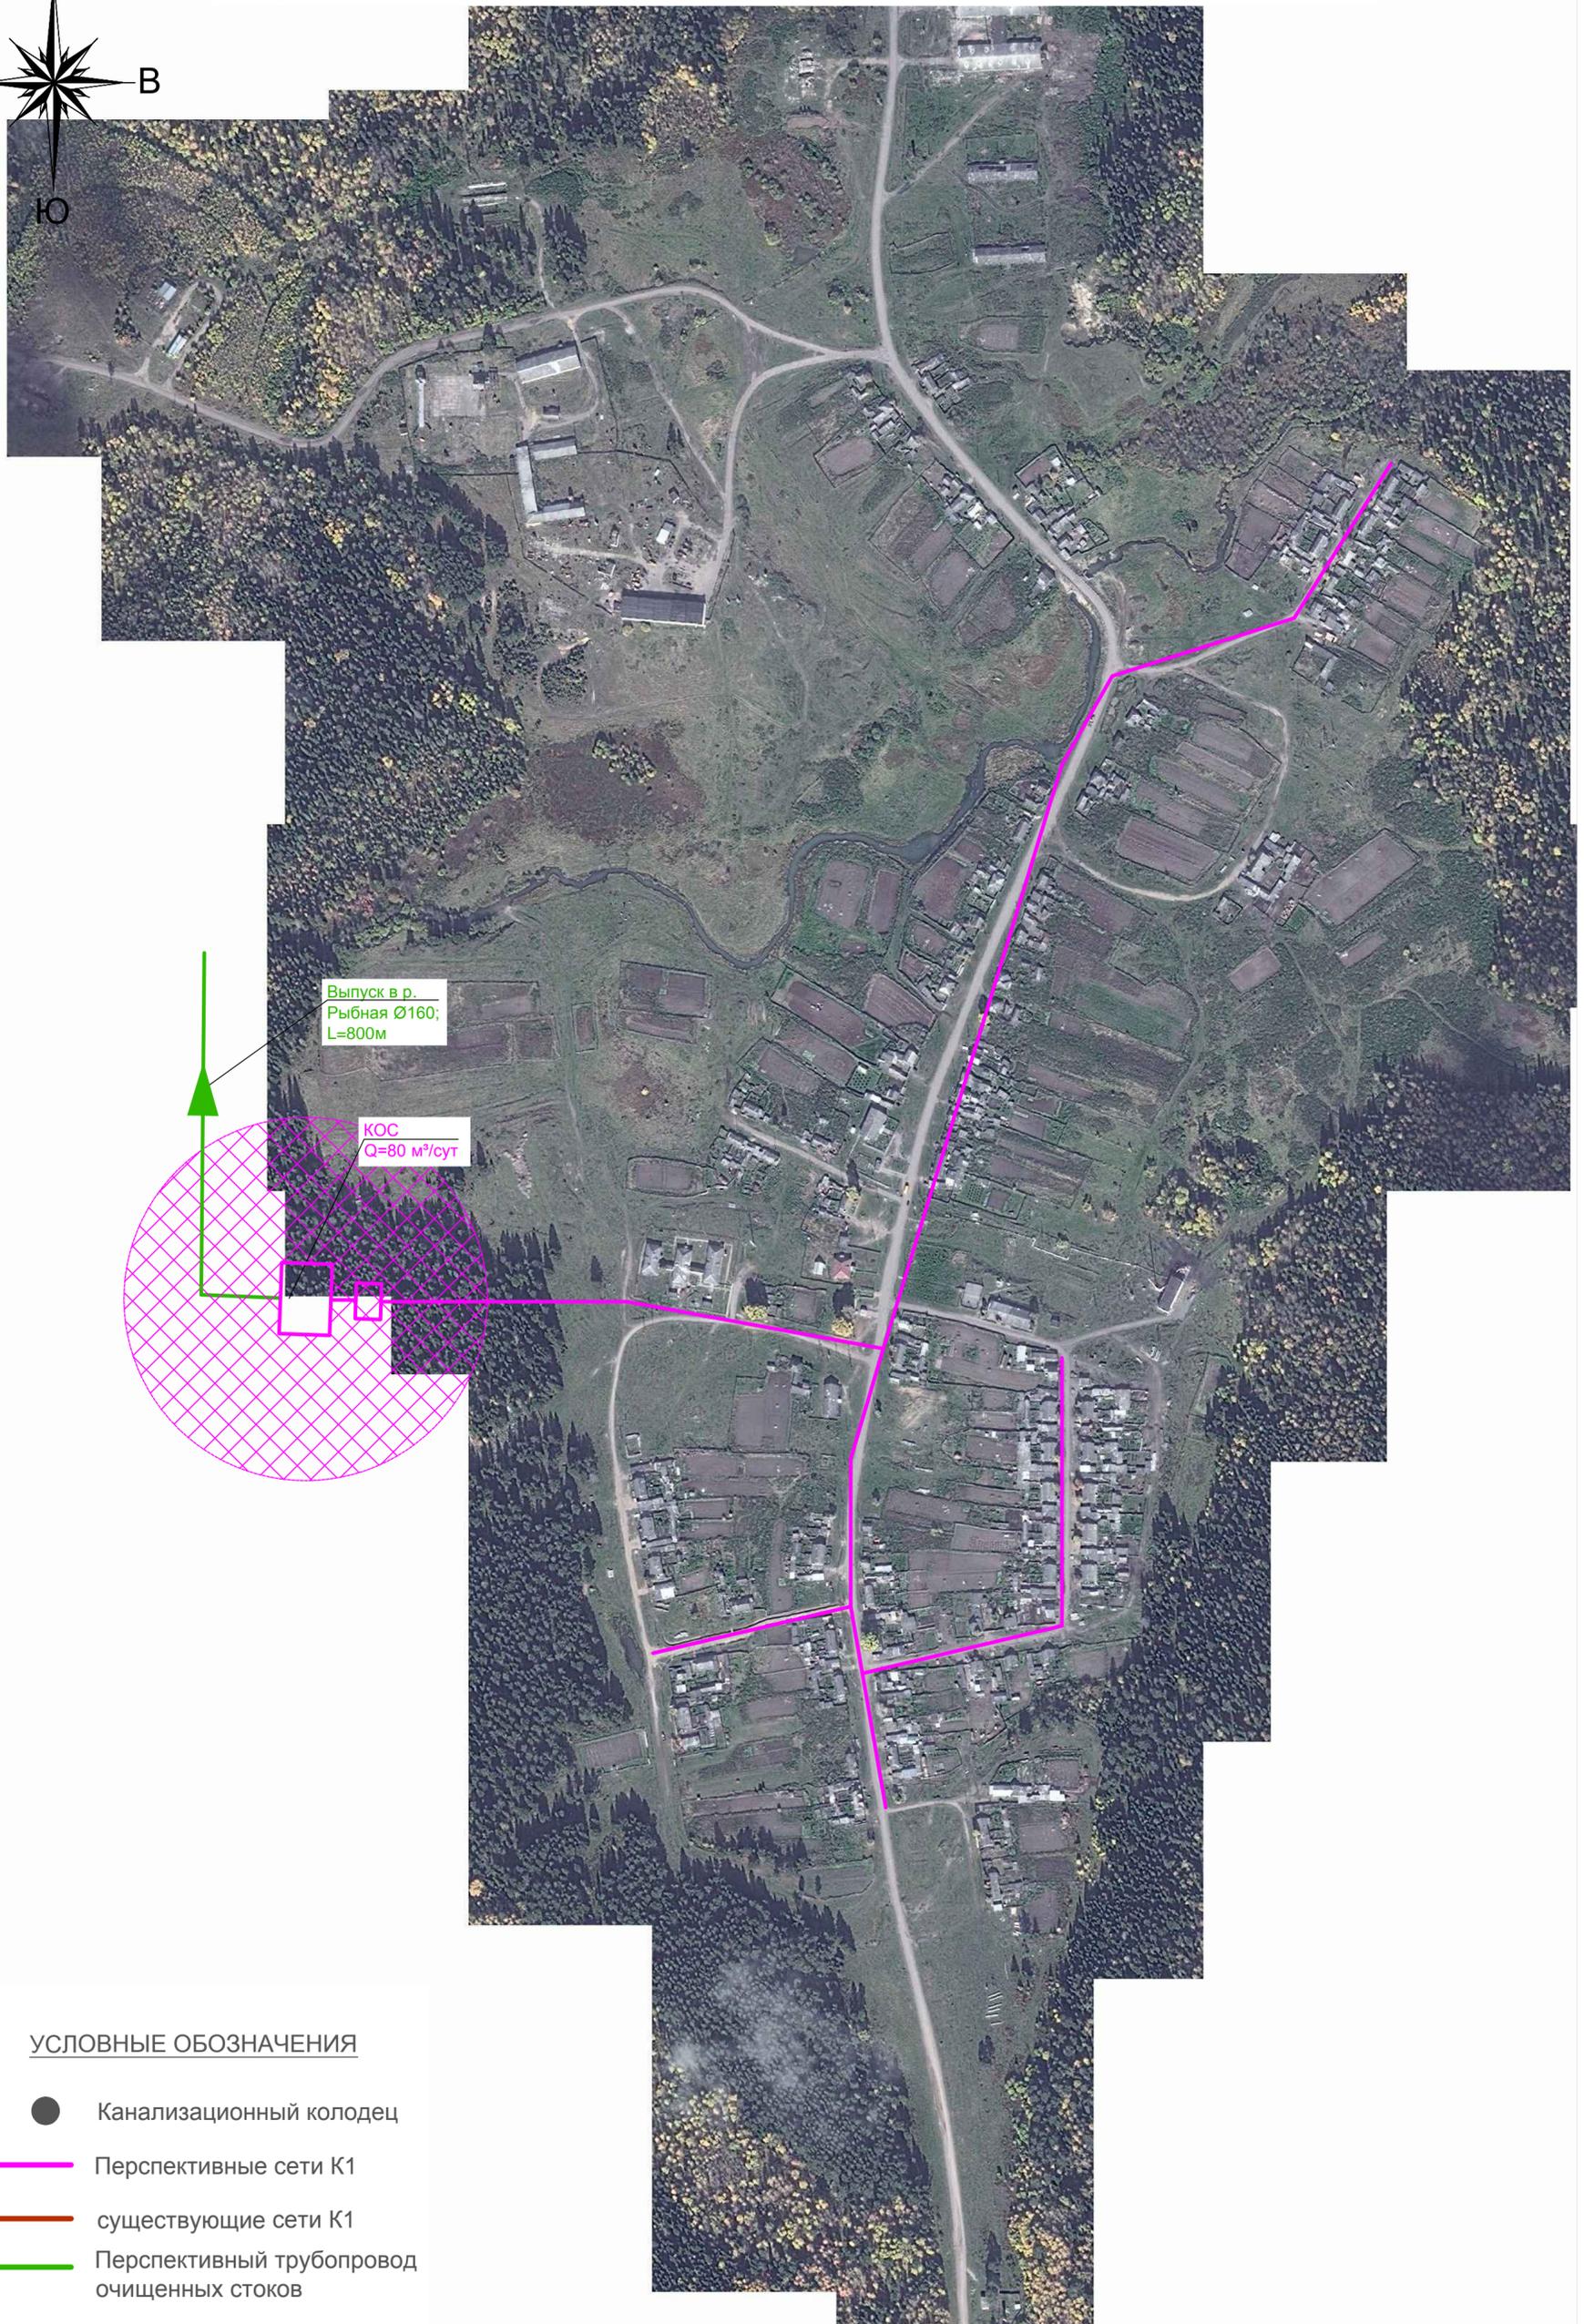


СХЕМА СЕТЕЙ ВОДООТВЕДЕНИЯ С. ЧАЛБЫШЕВО

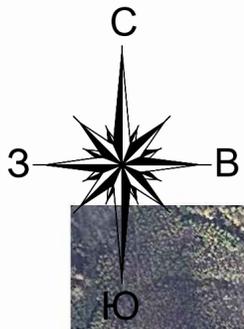

Выпуск в р.
Рыбная Ø160;
L=800м

КОС
Q=80 м³/сут

УСЛОВНЫЕ ОБОЗНАЧЕНИЯ

- Канализационный колодец
- Перспективные сети К1
- существующие сети К1
- Перспективный трубопровод очищенных стоков

Изм. № погр. Погр. и дата В зам. инв. №

Изм.	Кодч.	Лист	№ док.	Подпись	Дата